



info@seps.cat · www.seps.cat

**PROJECTE TÈCNIC EXECUTIU PER LA REFORMA DE LES
INSTAL·LACIONS D'ACS DEL PAVELLÓ VELL DE LA ROCA DEL
VALLÈS**

DOCUMENT 2/5: PLÀNOLS

**PROJECTE TÈCNIC EXECUTIU PER LA REFORMA DE LES
INSTAL·LACIONS D'ACS DEL PAVELLÓ VELL DE LA ROCA DEL
DEL VALLÈS**

REF: 250771

PETICIONARI:



**Ajuntament de
la Roca del Vallès**

SITUACIÓ:





AUTOR DEL PROJECTE:


Adreça: **C. de l'Església 4**
Població: **La Roca del Vallès**
C.P.: **08430**
Província: **Barcelona**

SESP, SLP
Serveis d'Enginyeria Sobirana
Parés, SLP


ÍNDEX DE PLÀNOLS


Nº	INSTAL·LACIÓ	PLANTA/FASE	DESCRIPCIÓ DE PLÀNOLS	PLANTA
1			SITUACIÓ I EMPLAÇAMENT	
2			ÀMBIT D'ACTUACIÓ	
3			ACTUACIONS D'OBRA	
4			DISTRIBUCIÓ GENERAL ACS	
5			DETALL DISTRIBUCIÓ ACS	
6			ESQUEMA 1-2	
7			ESQUEMA 2-2	

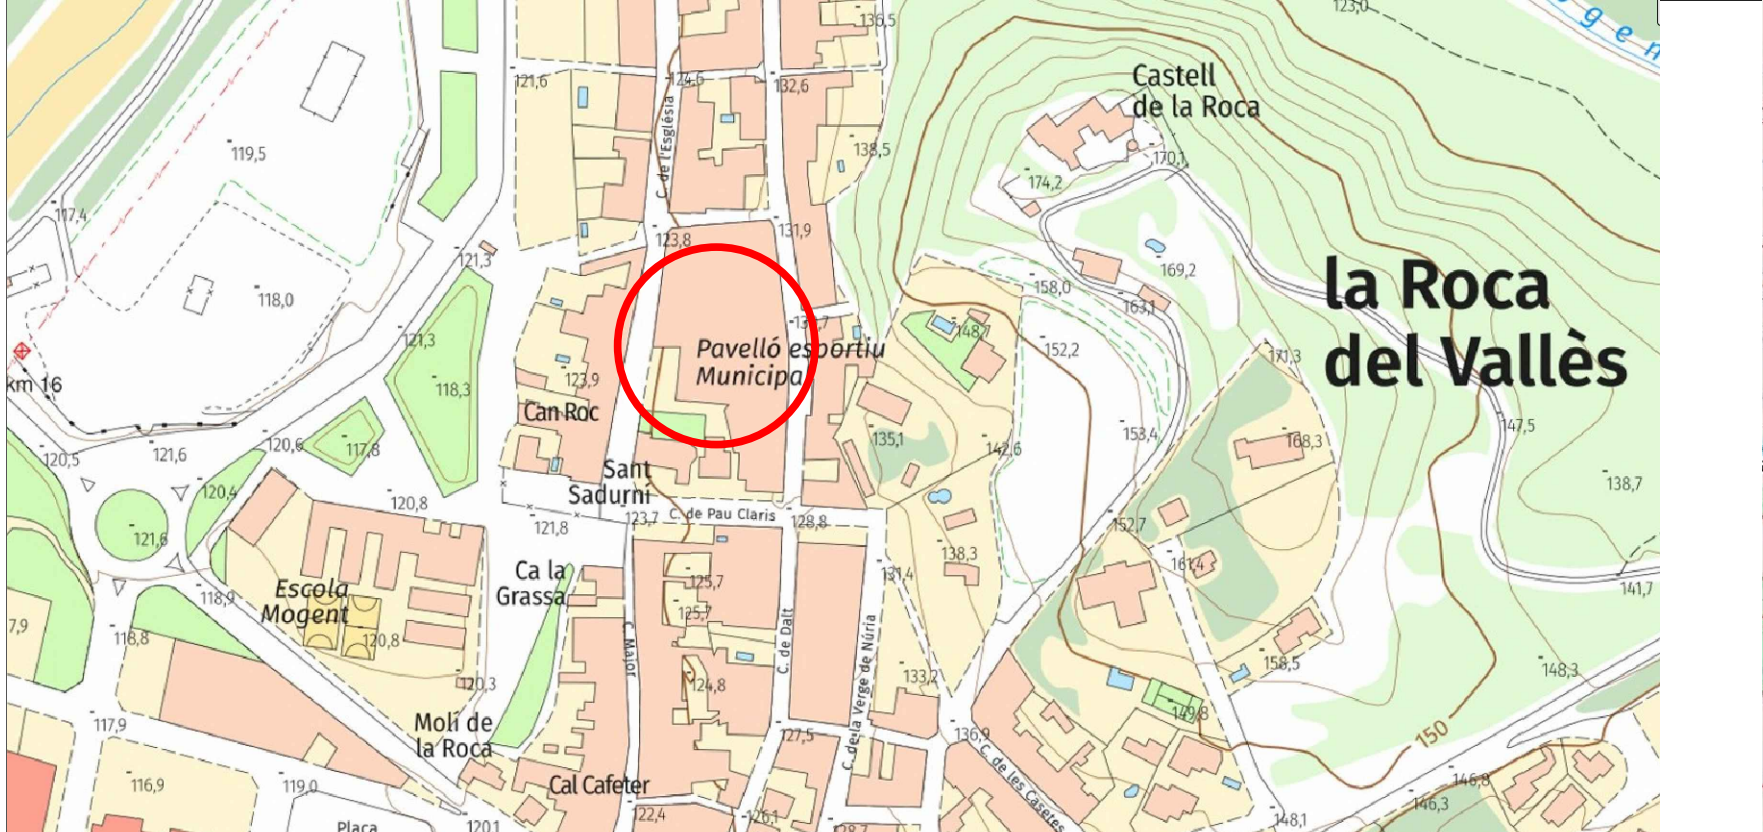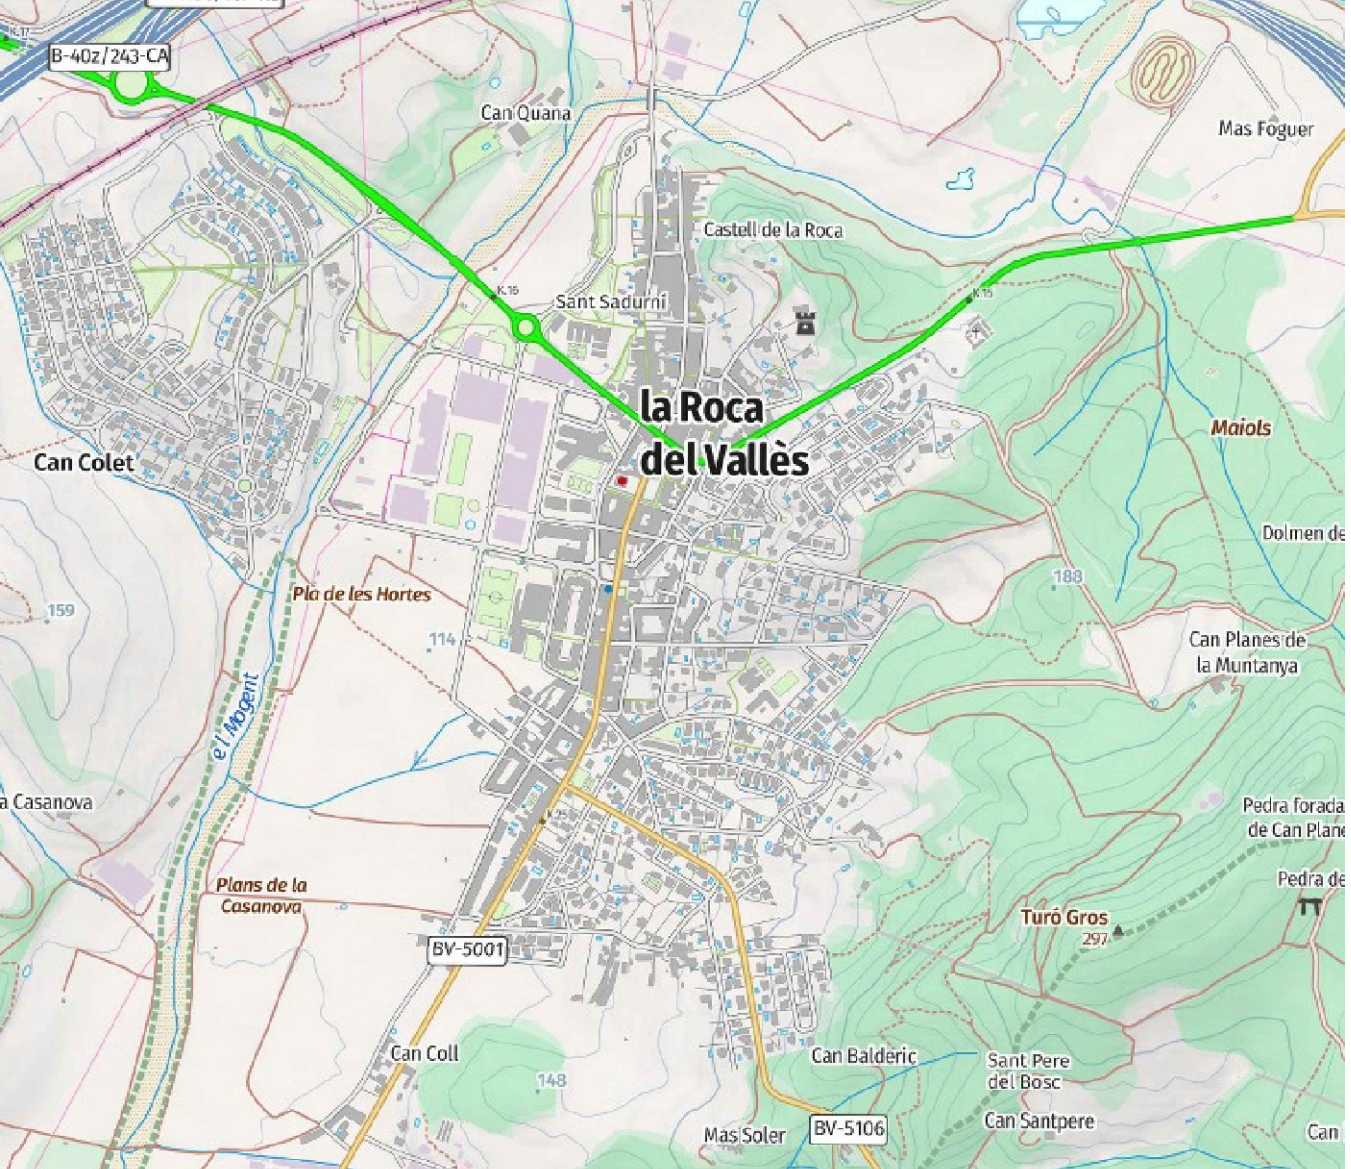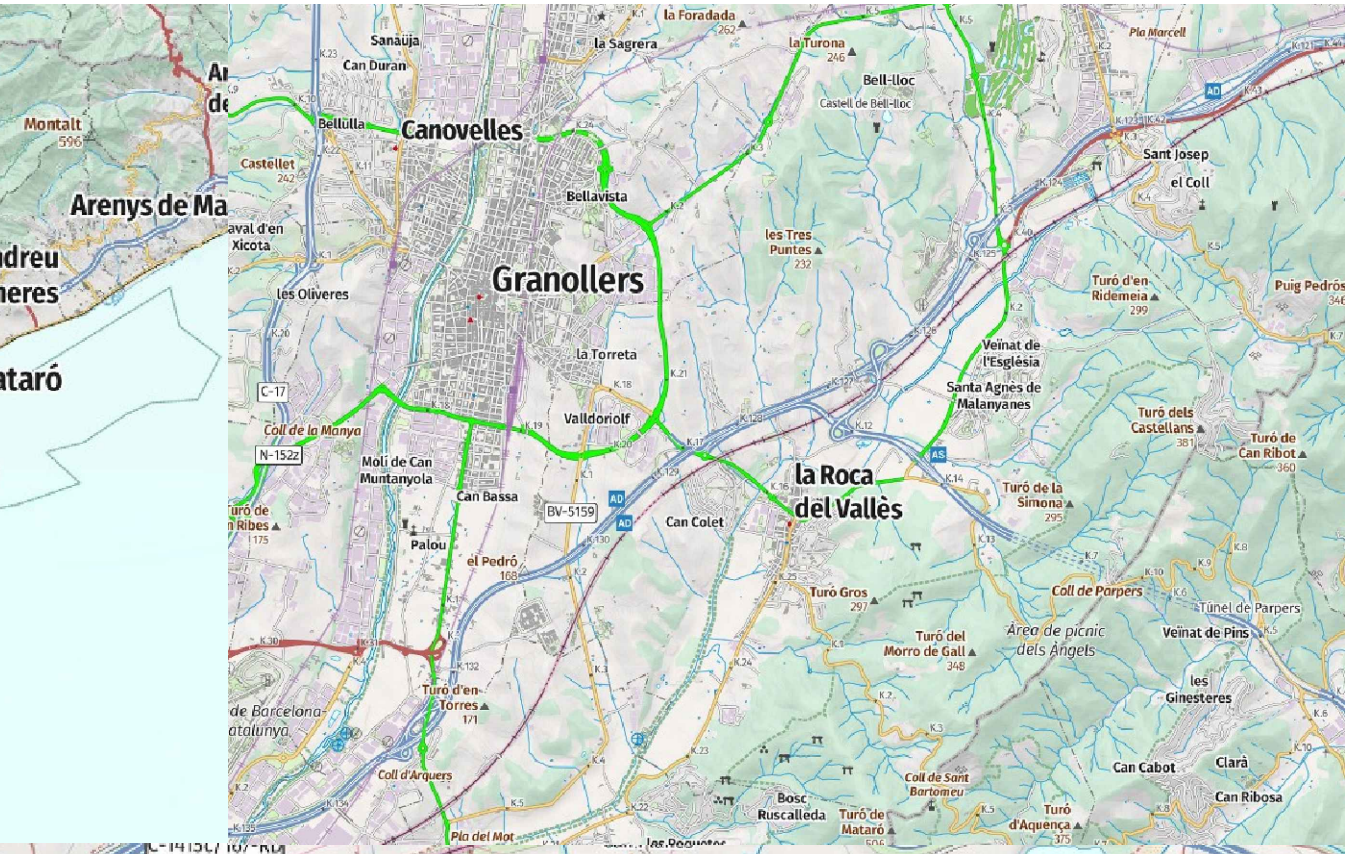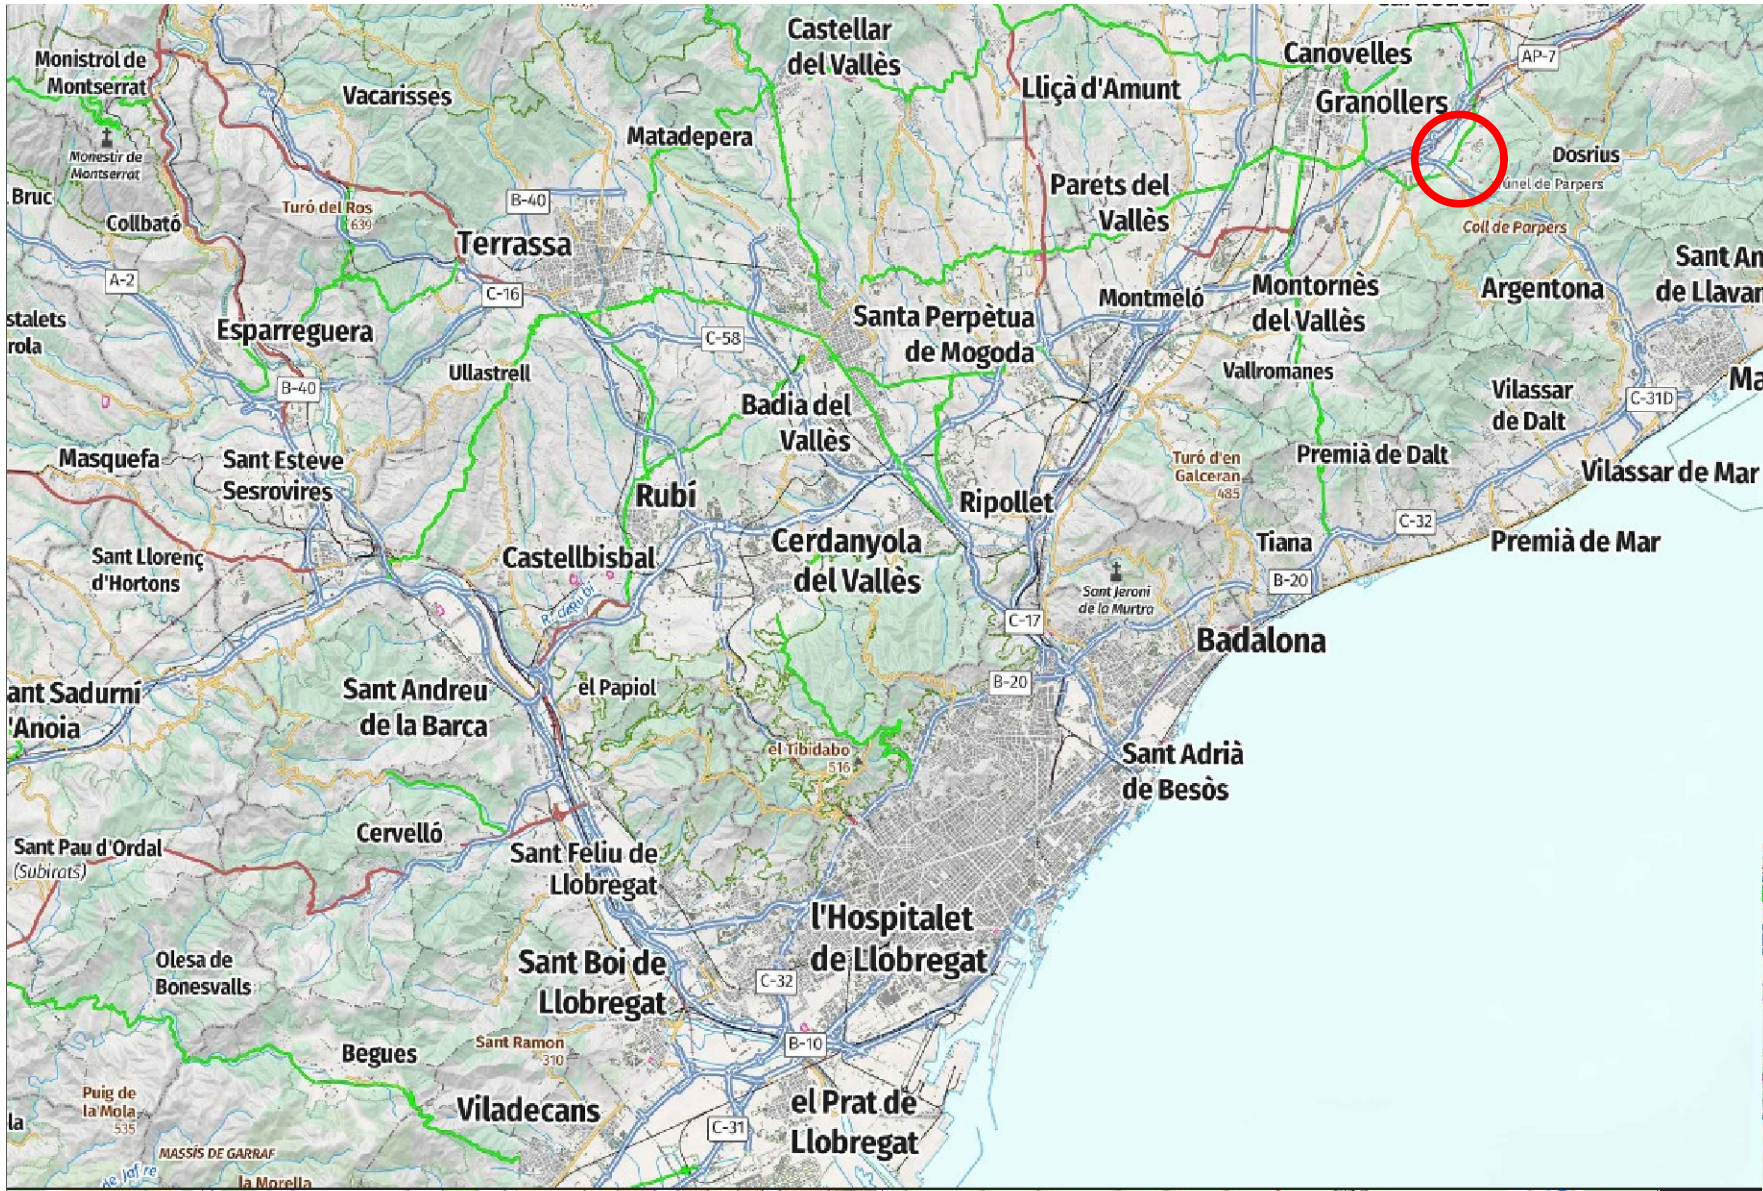


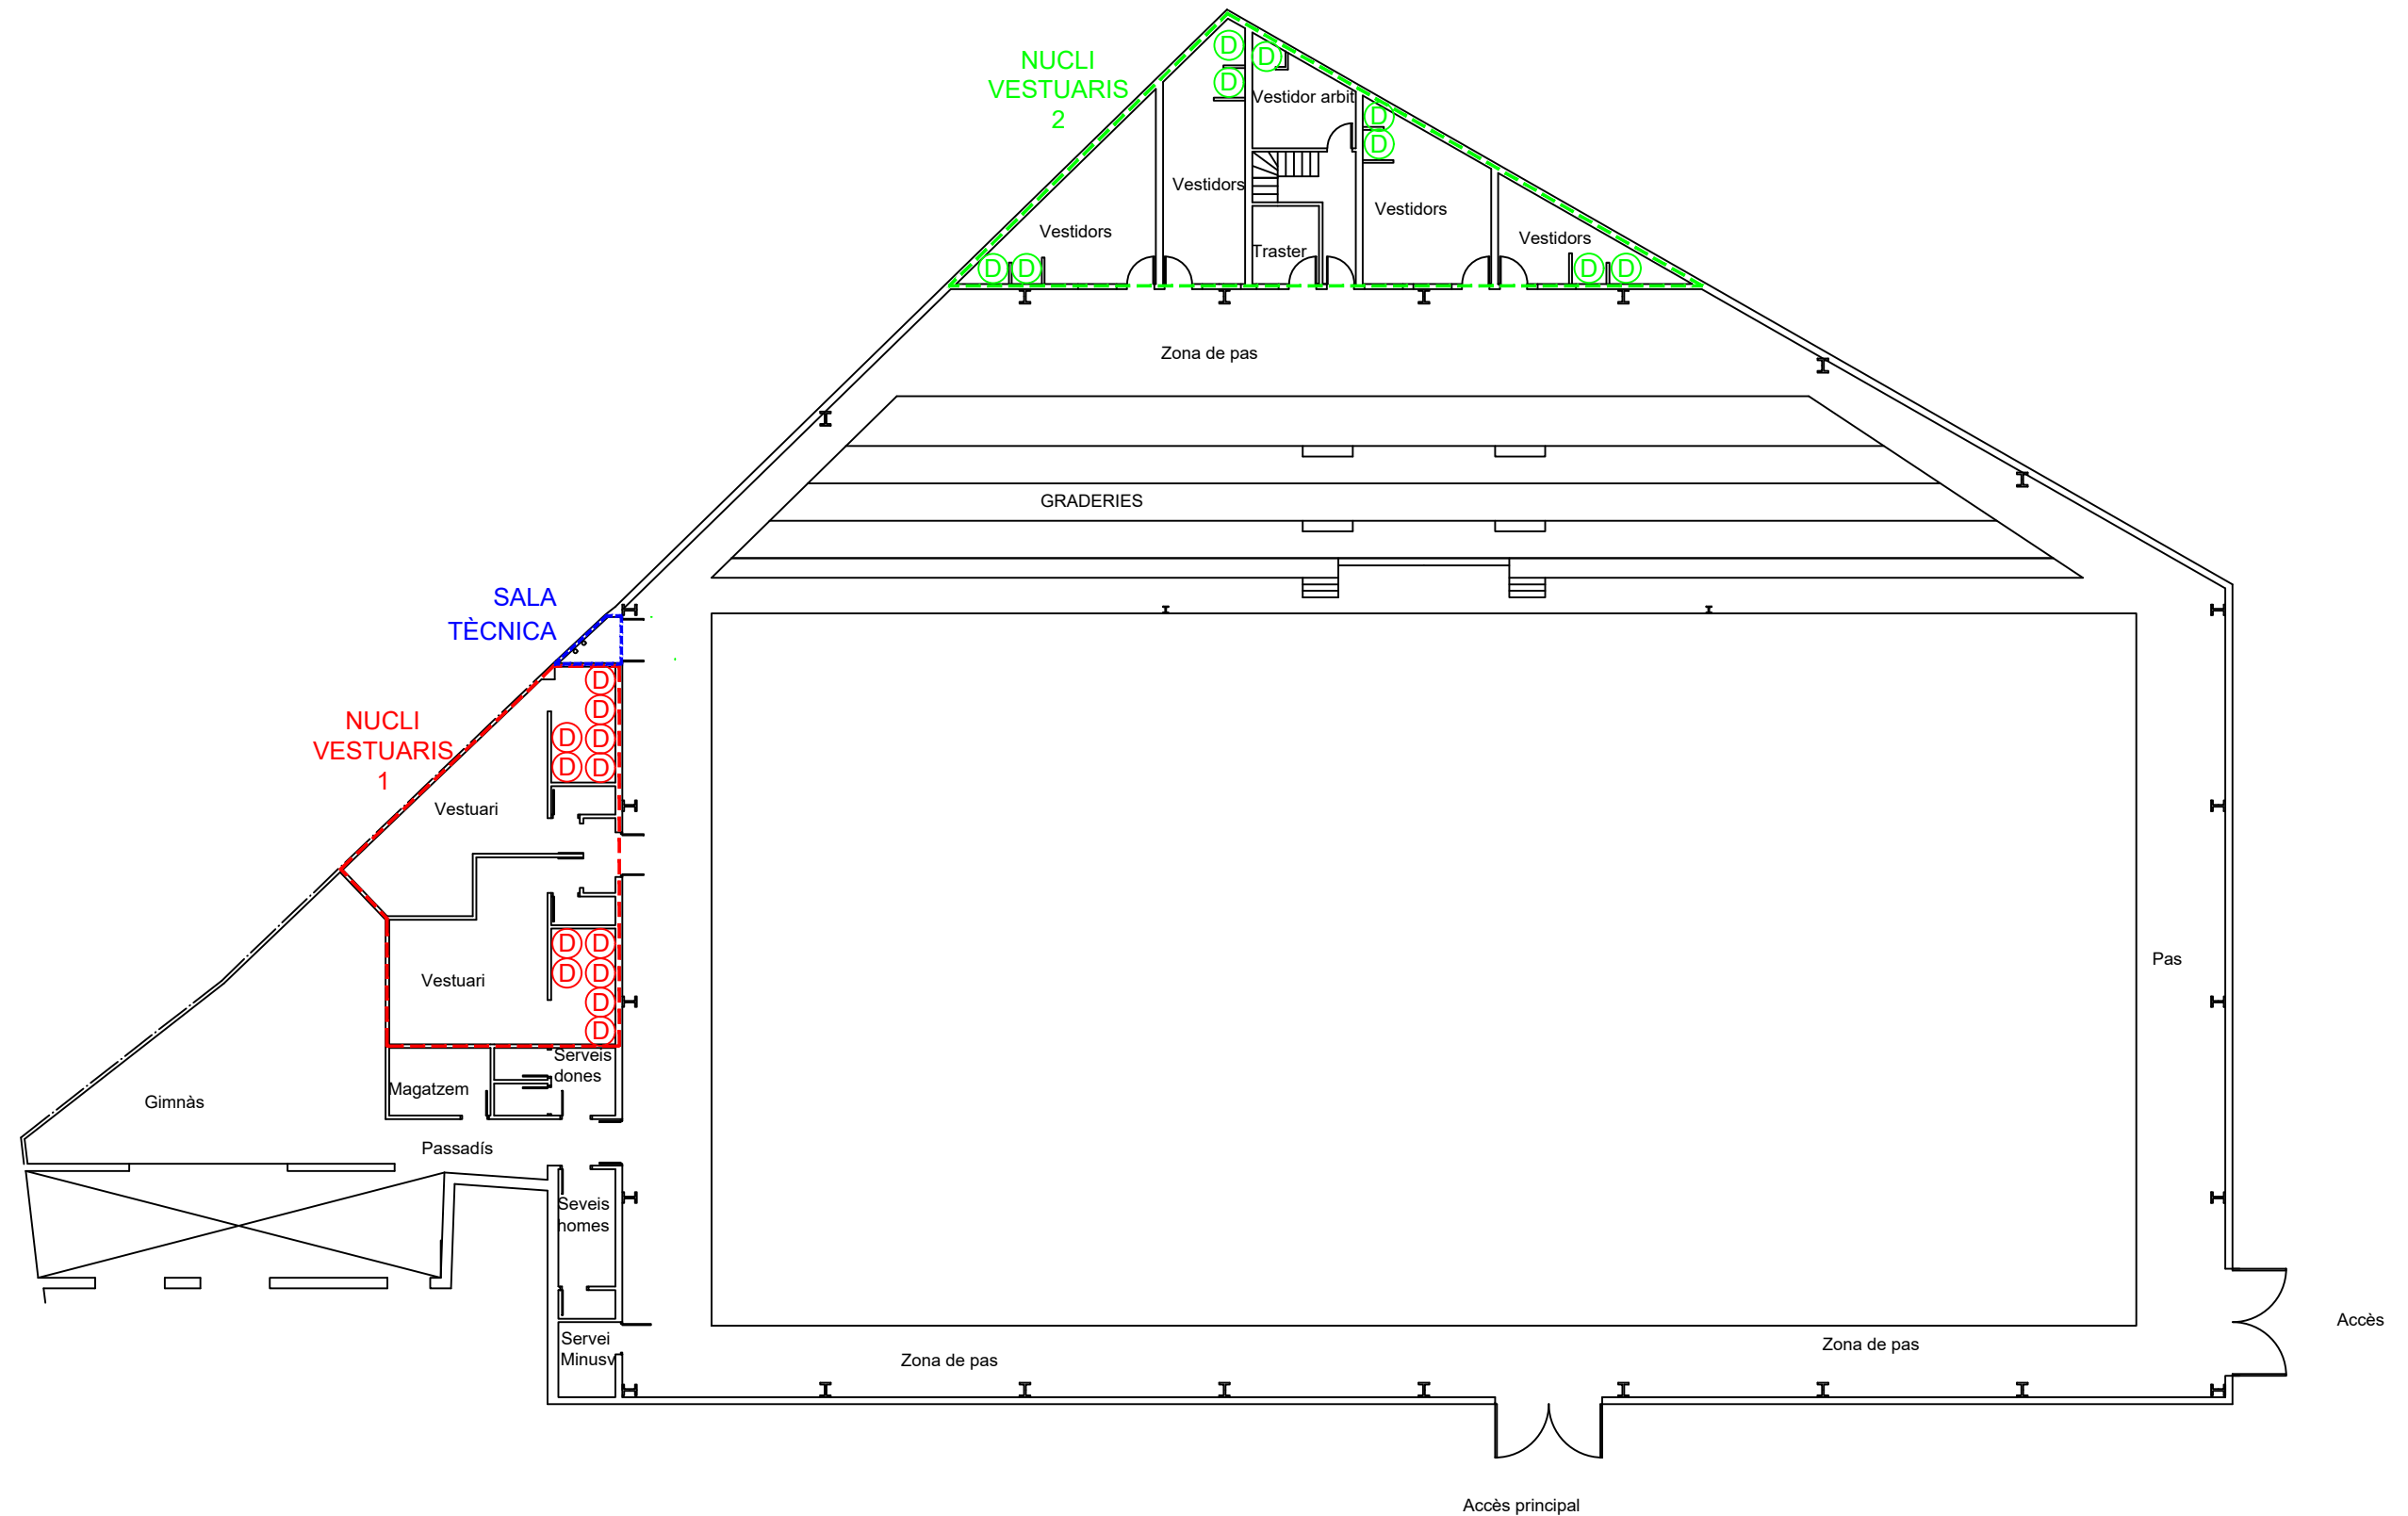

PLANTA BAIXA

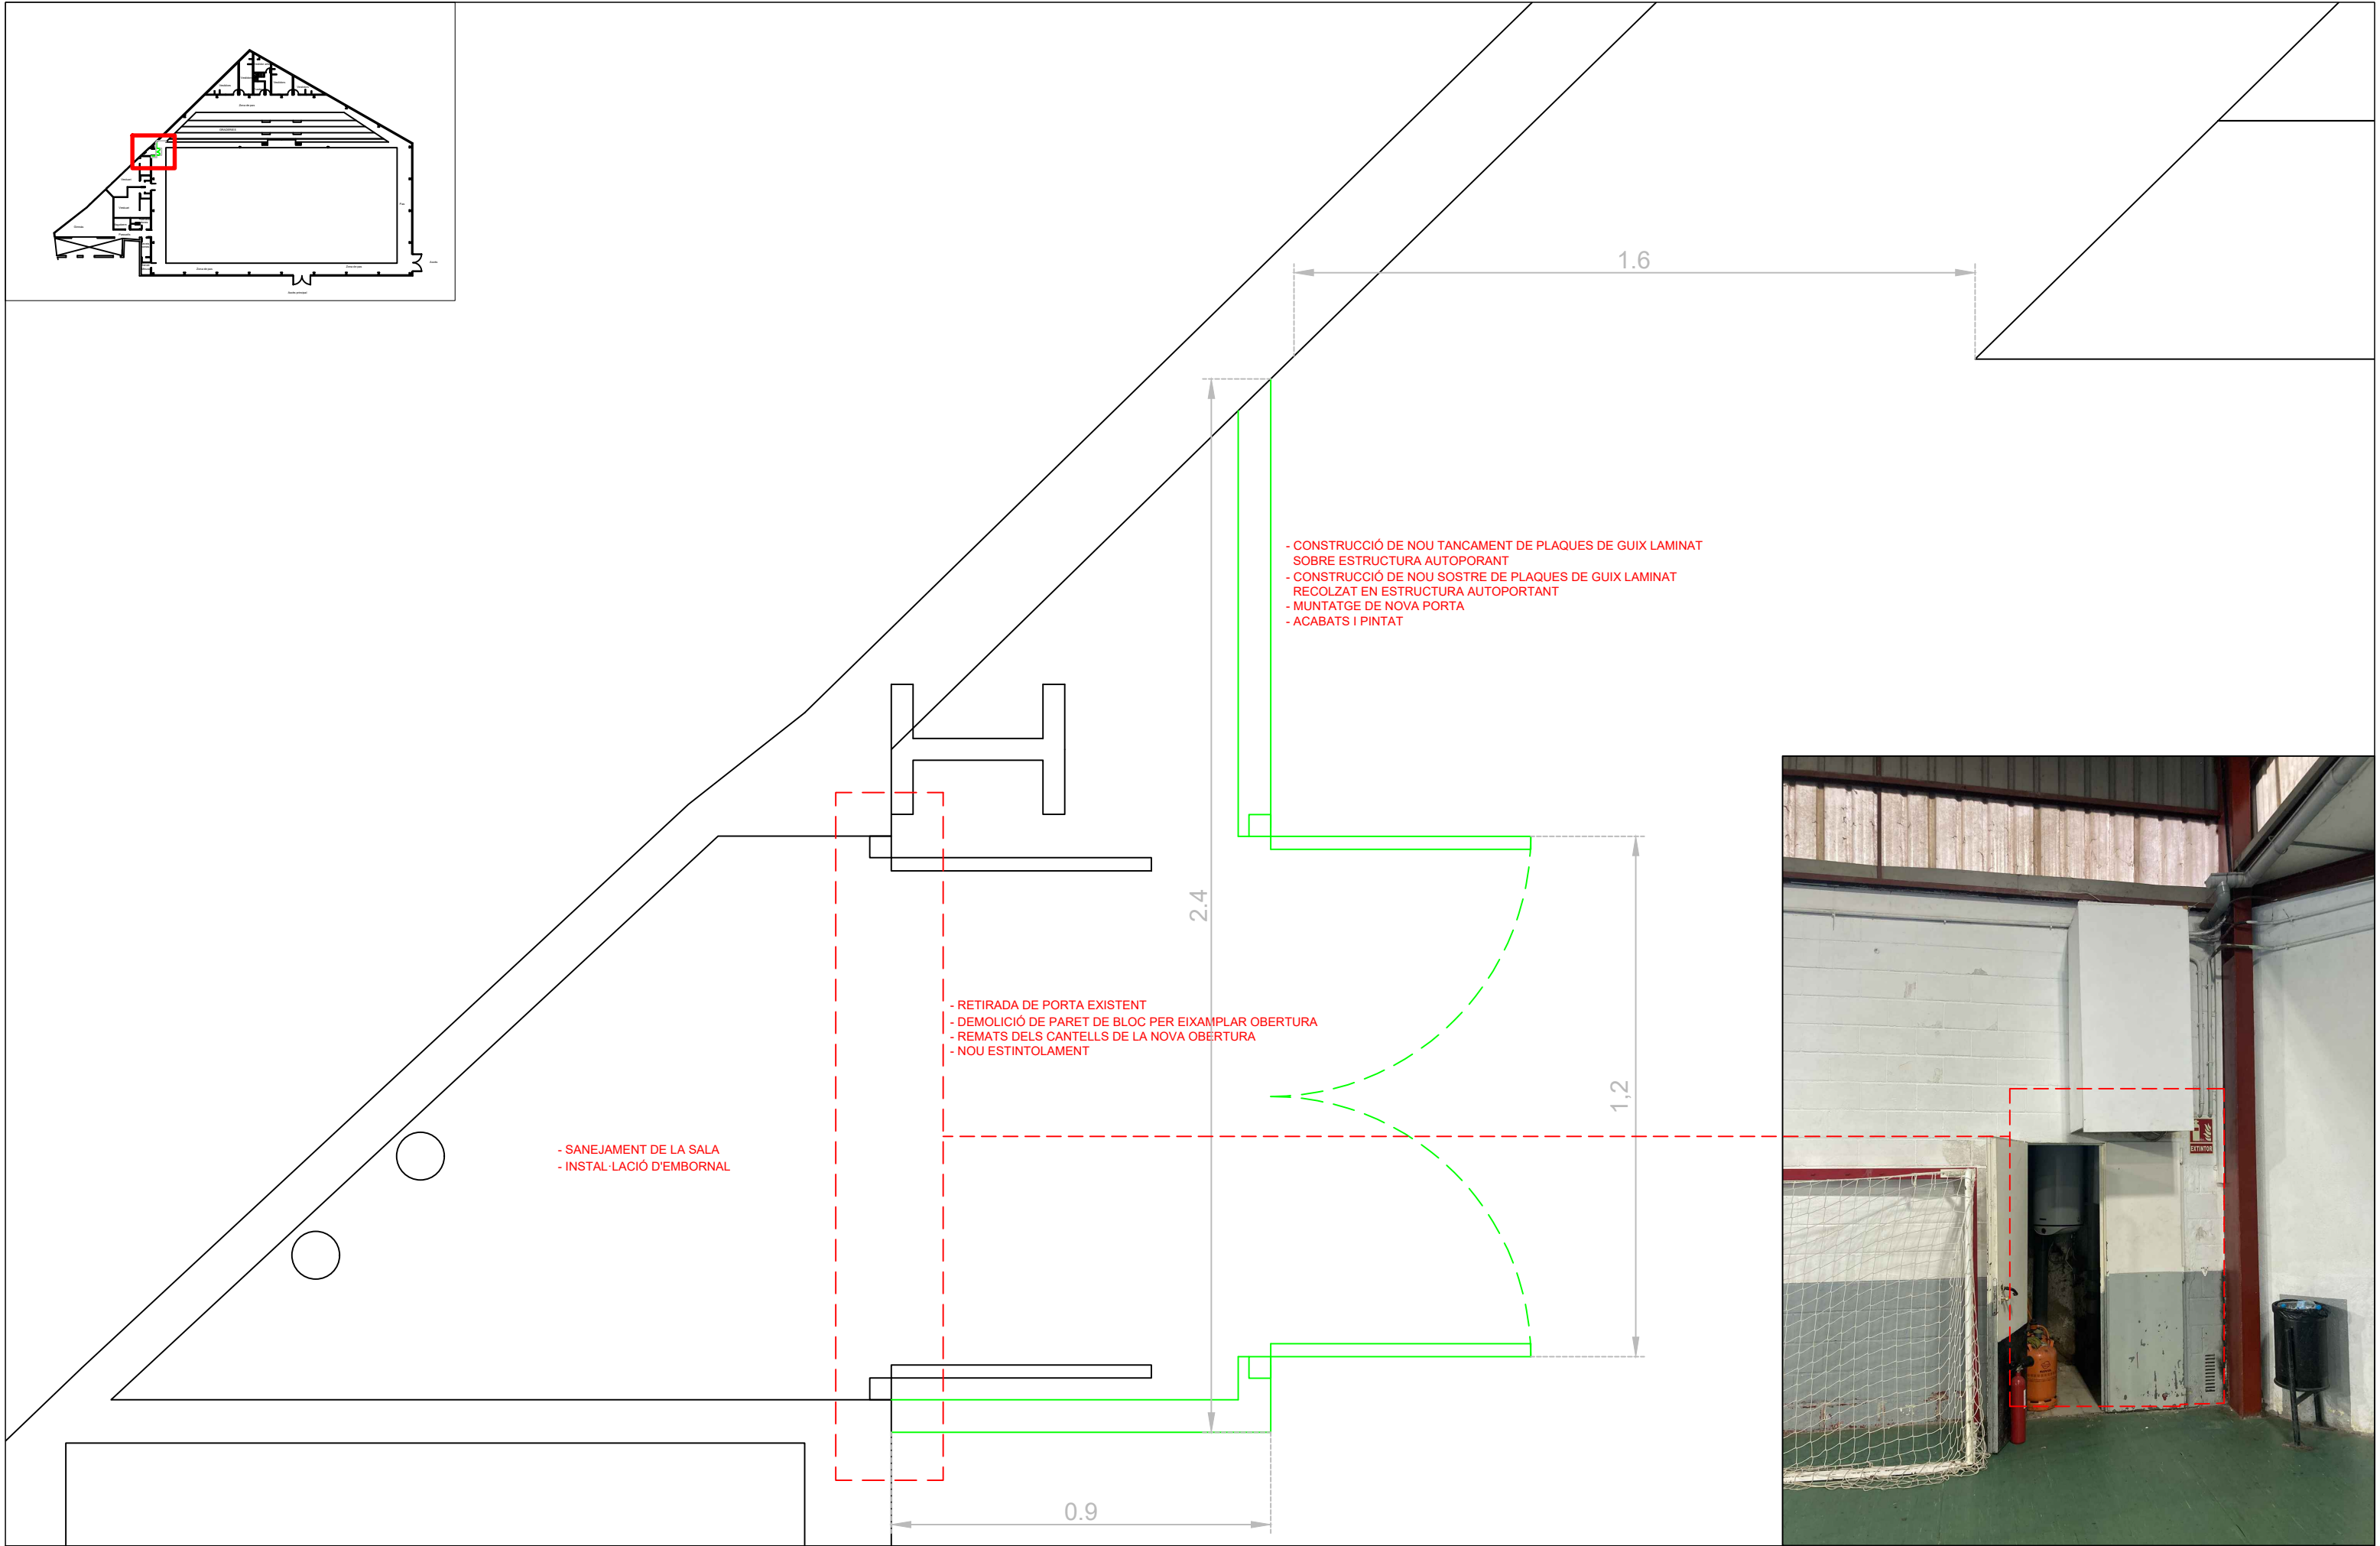


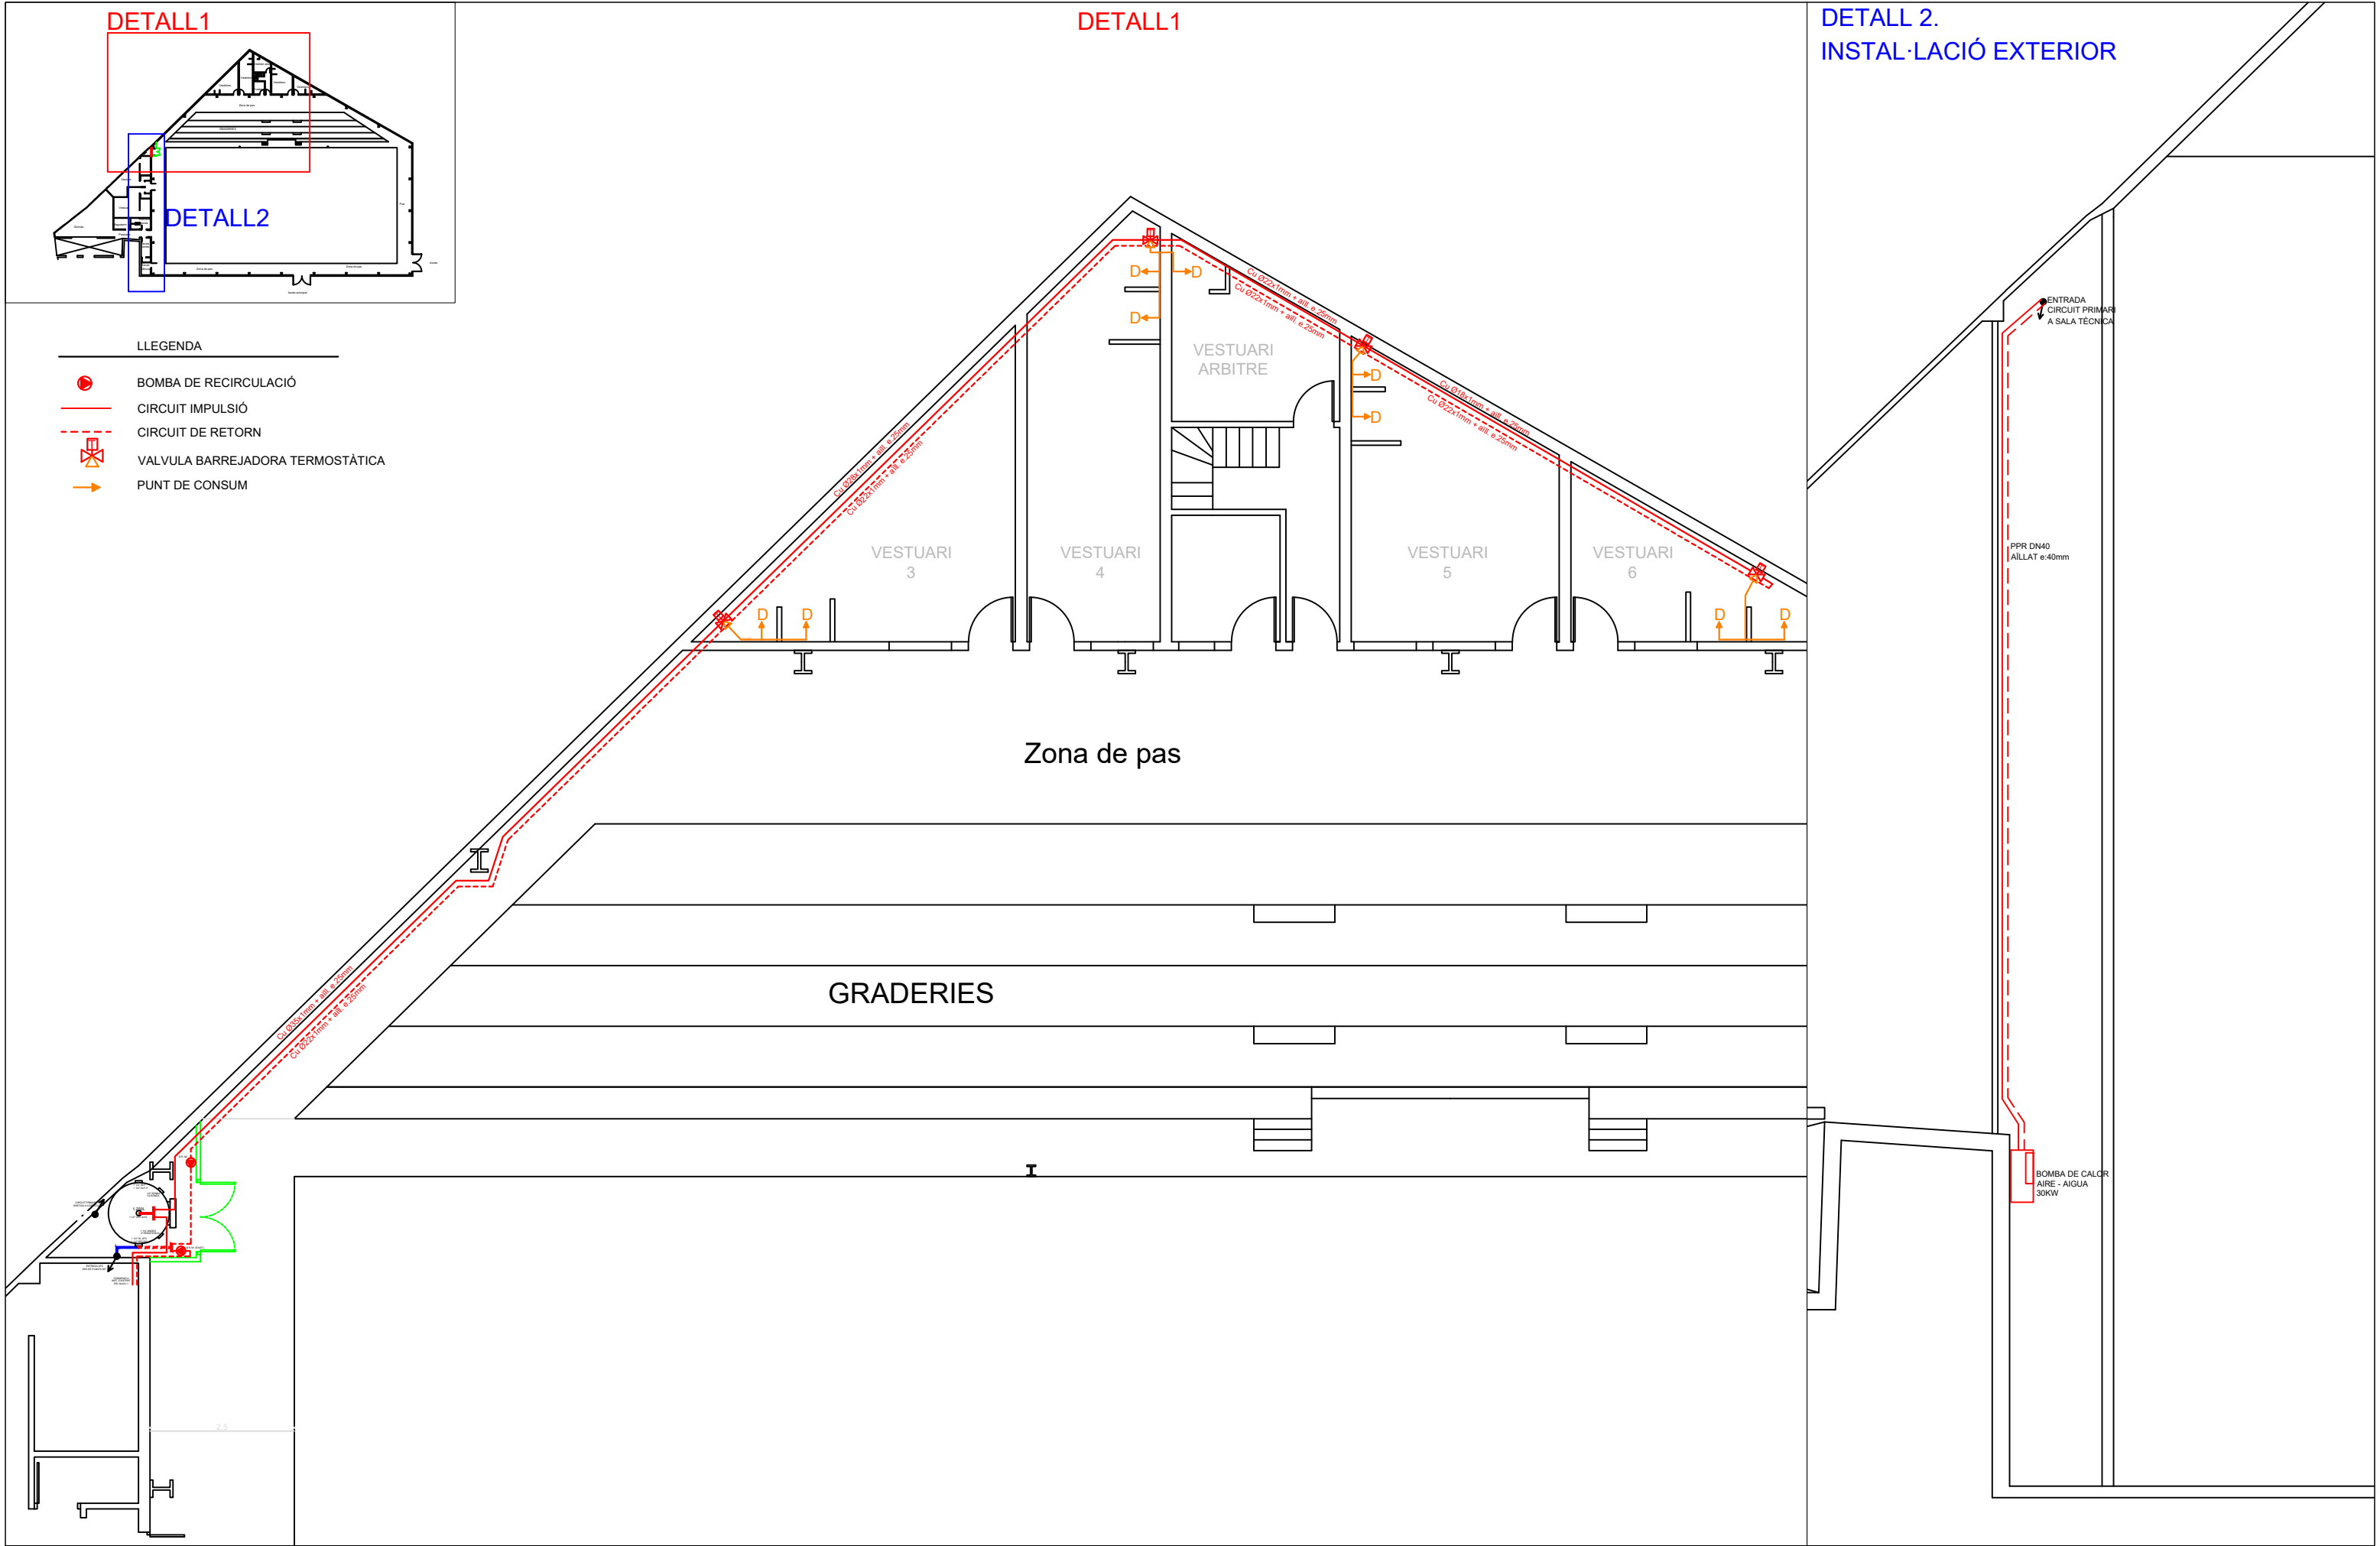

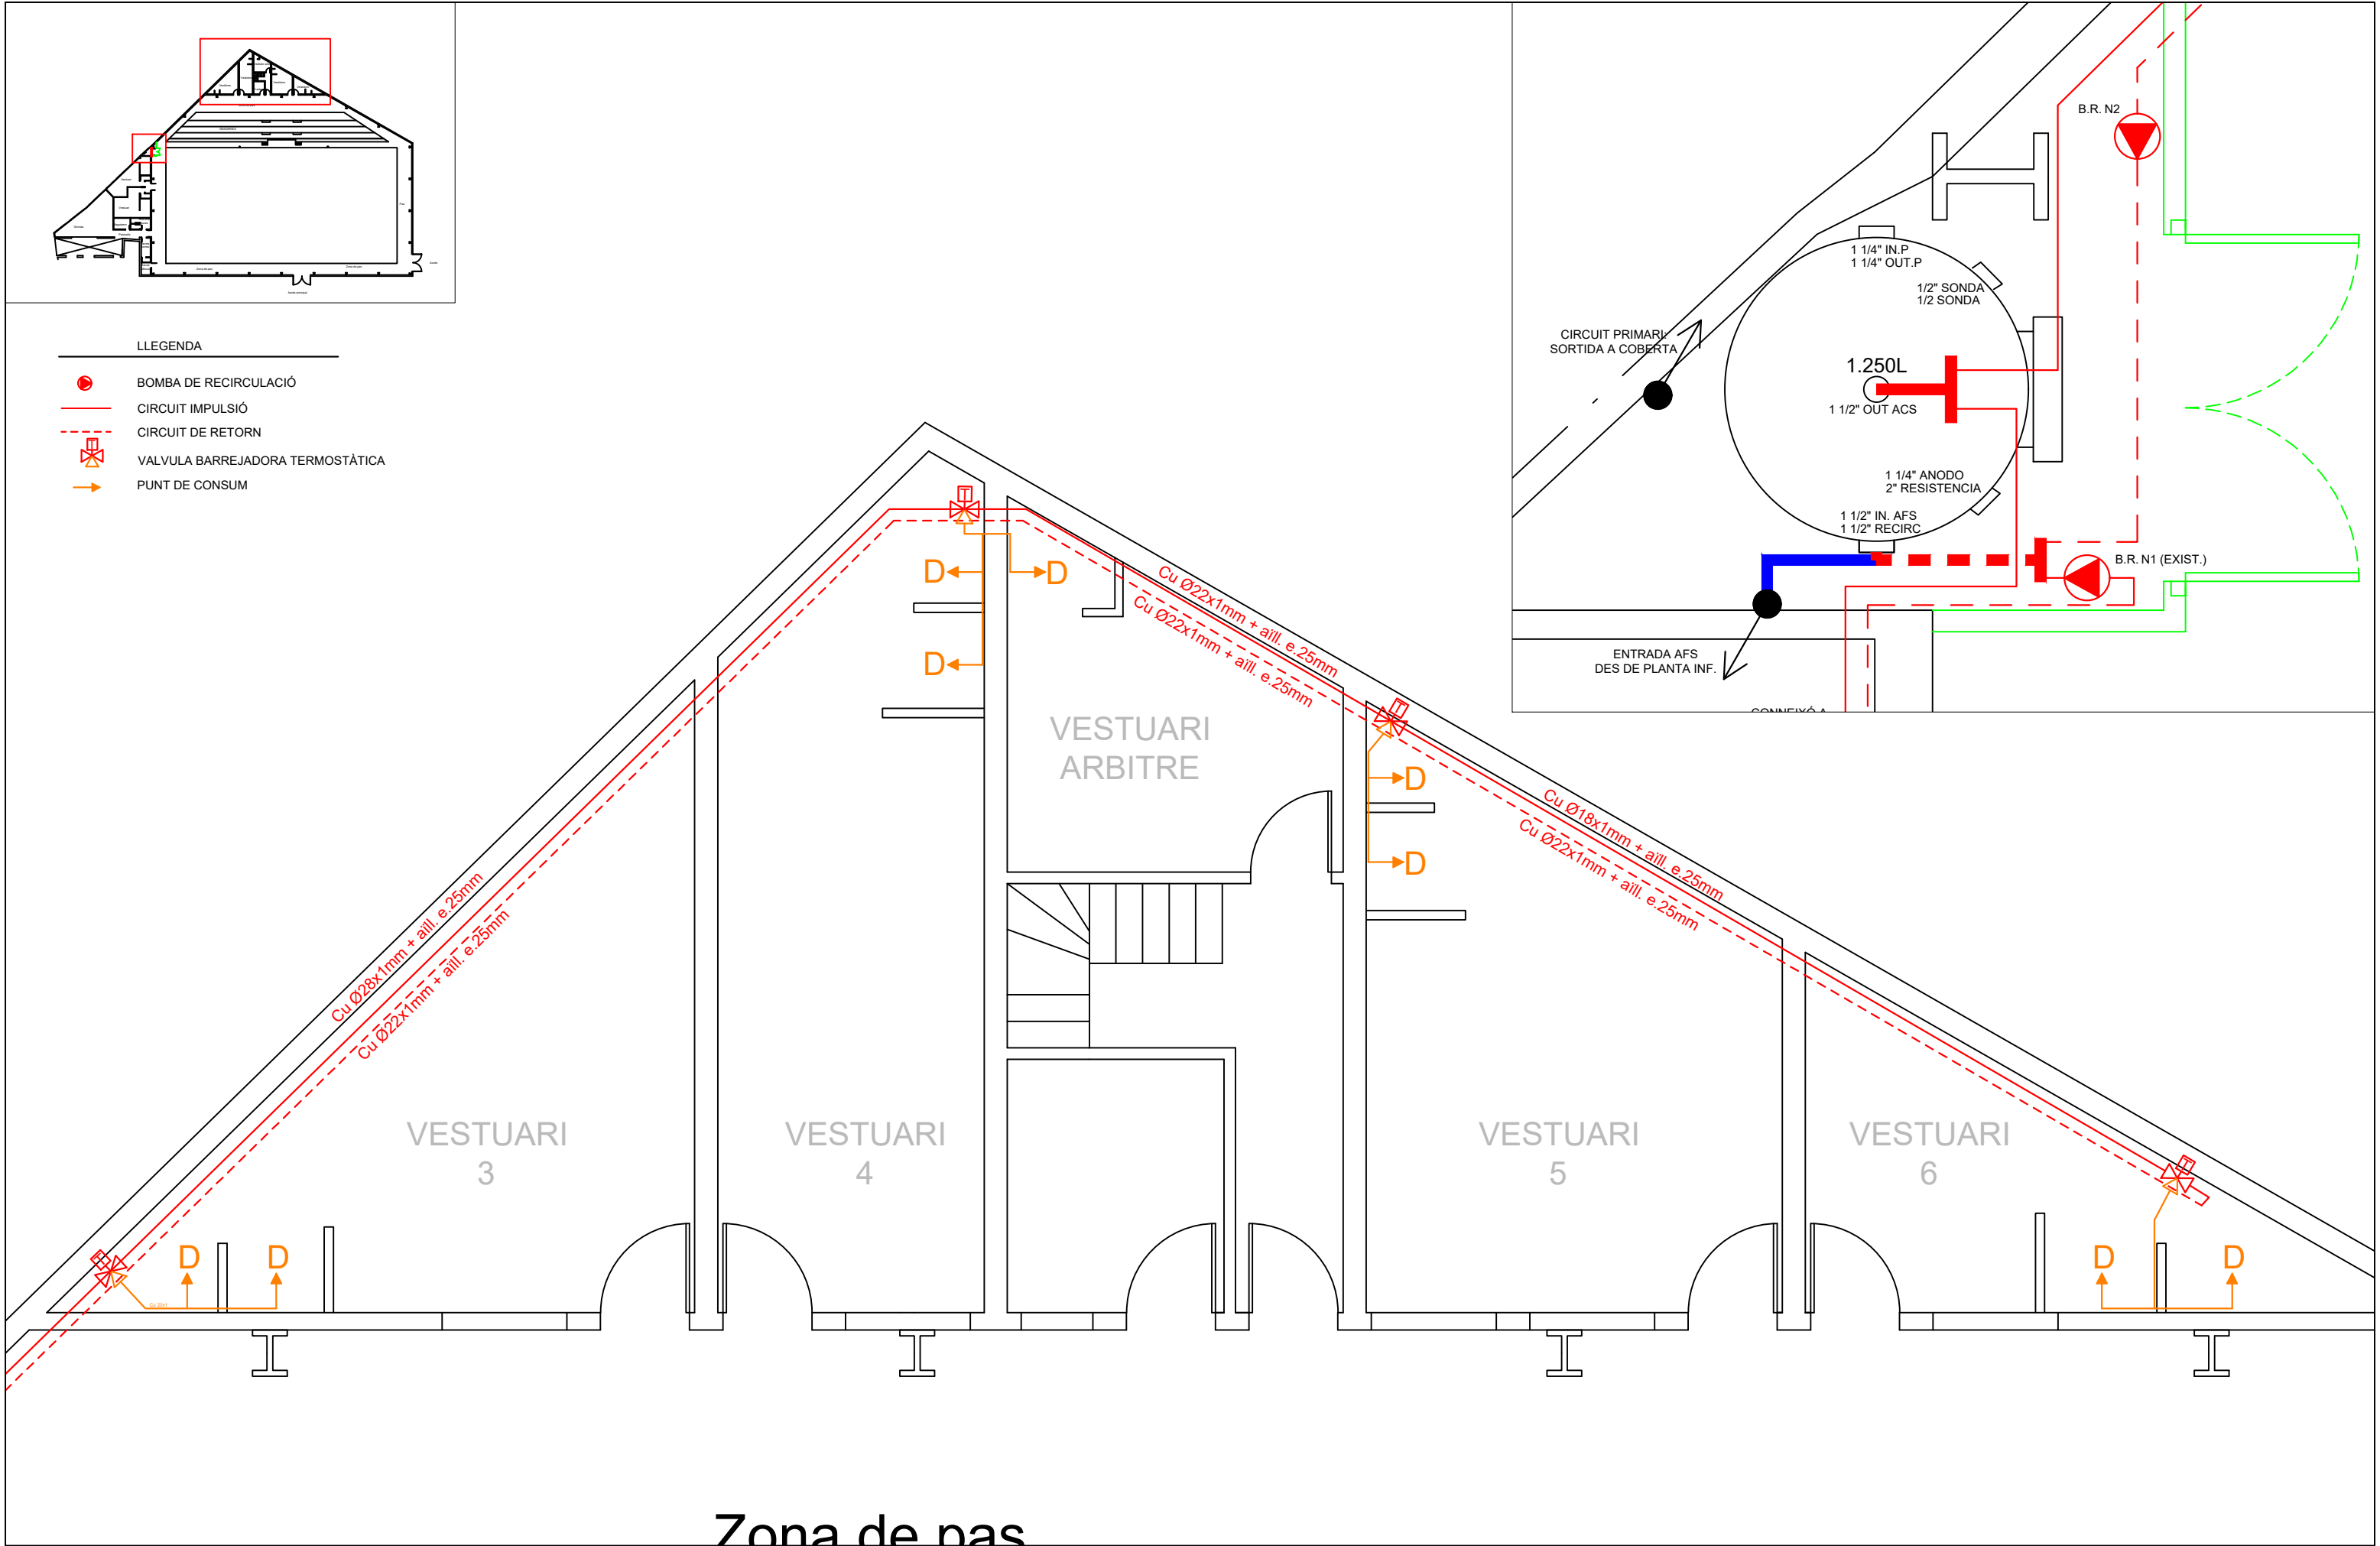


EXTERIOR

SALA TÈCNICA INTERIOR

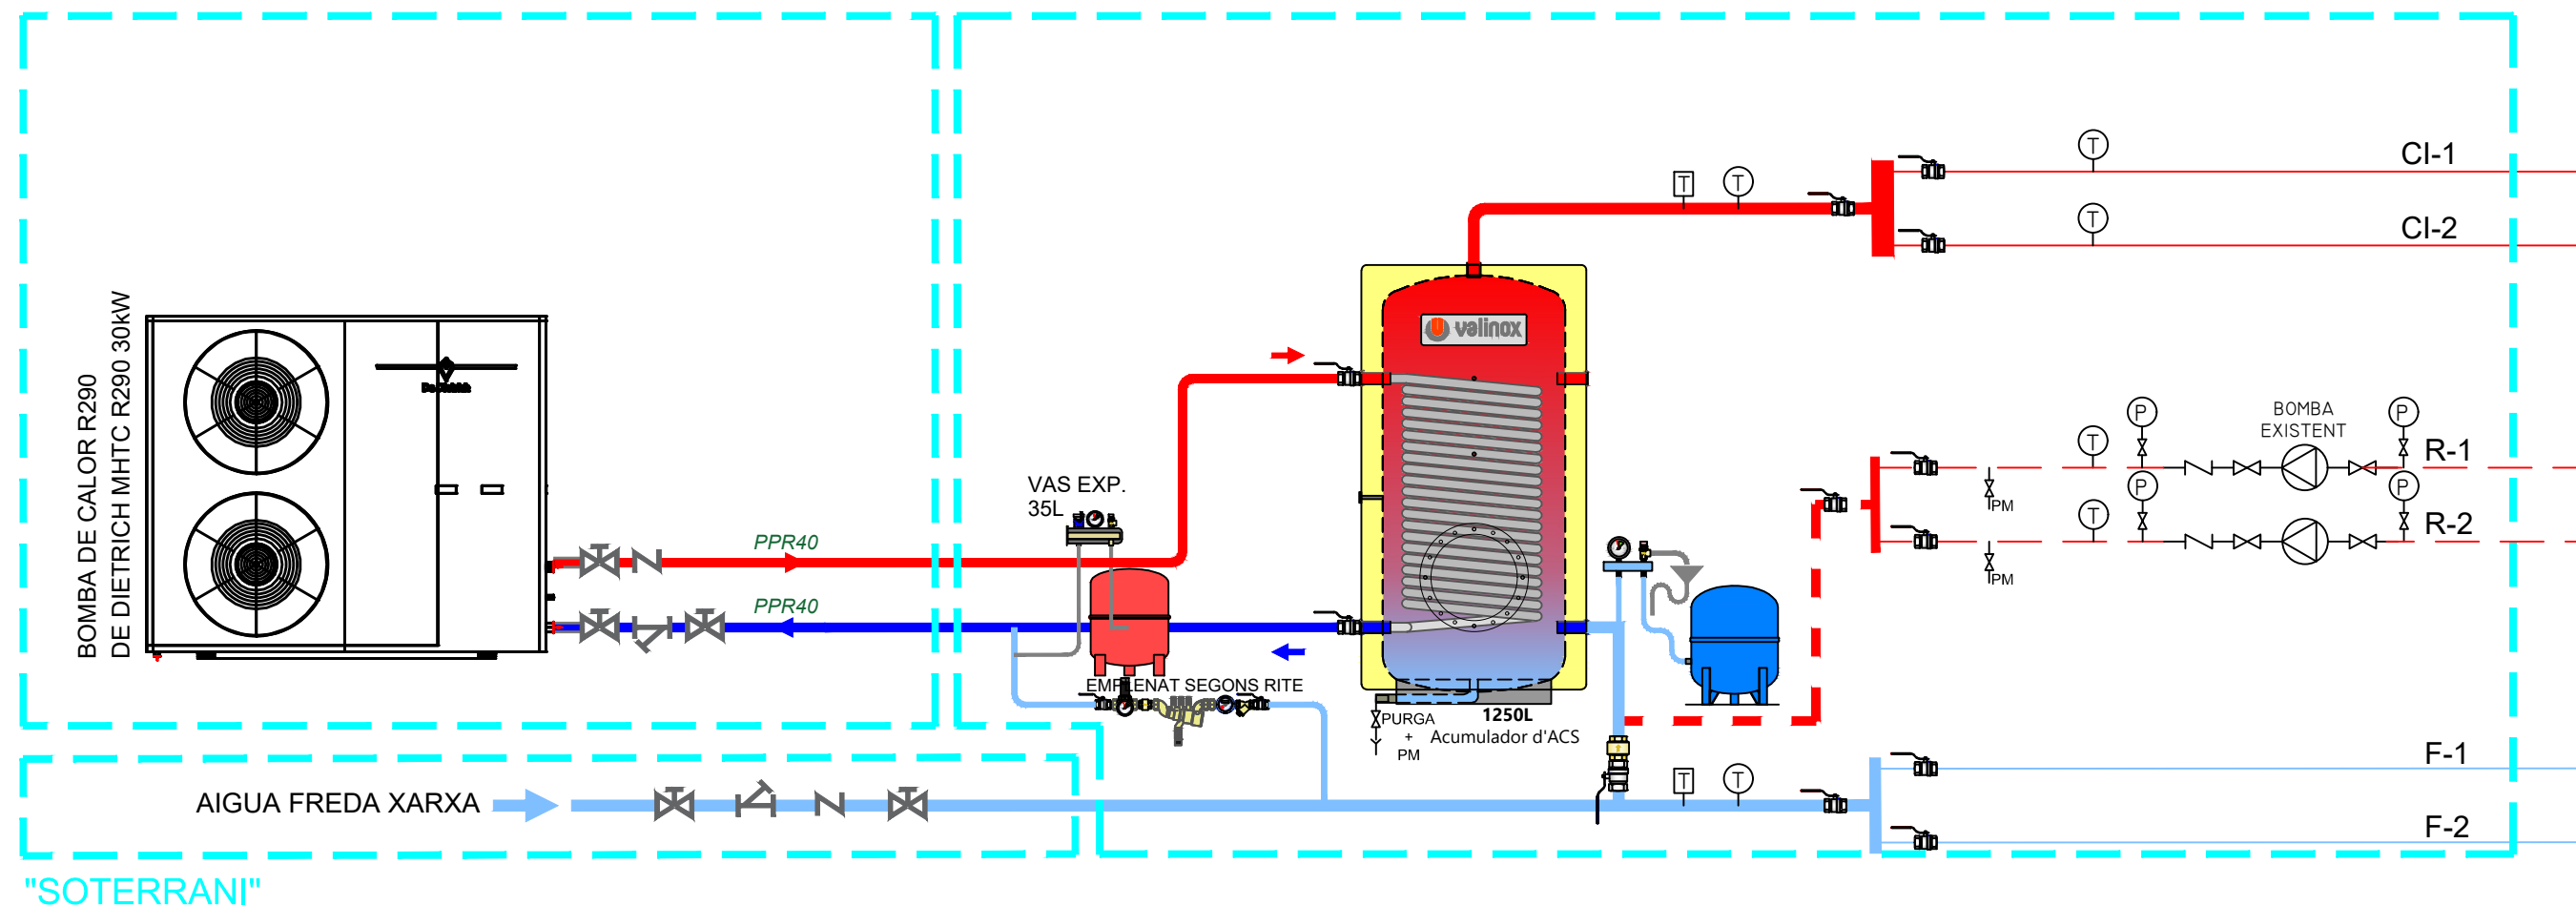

NUCLI 1

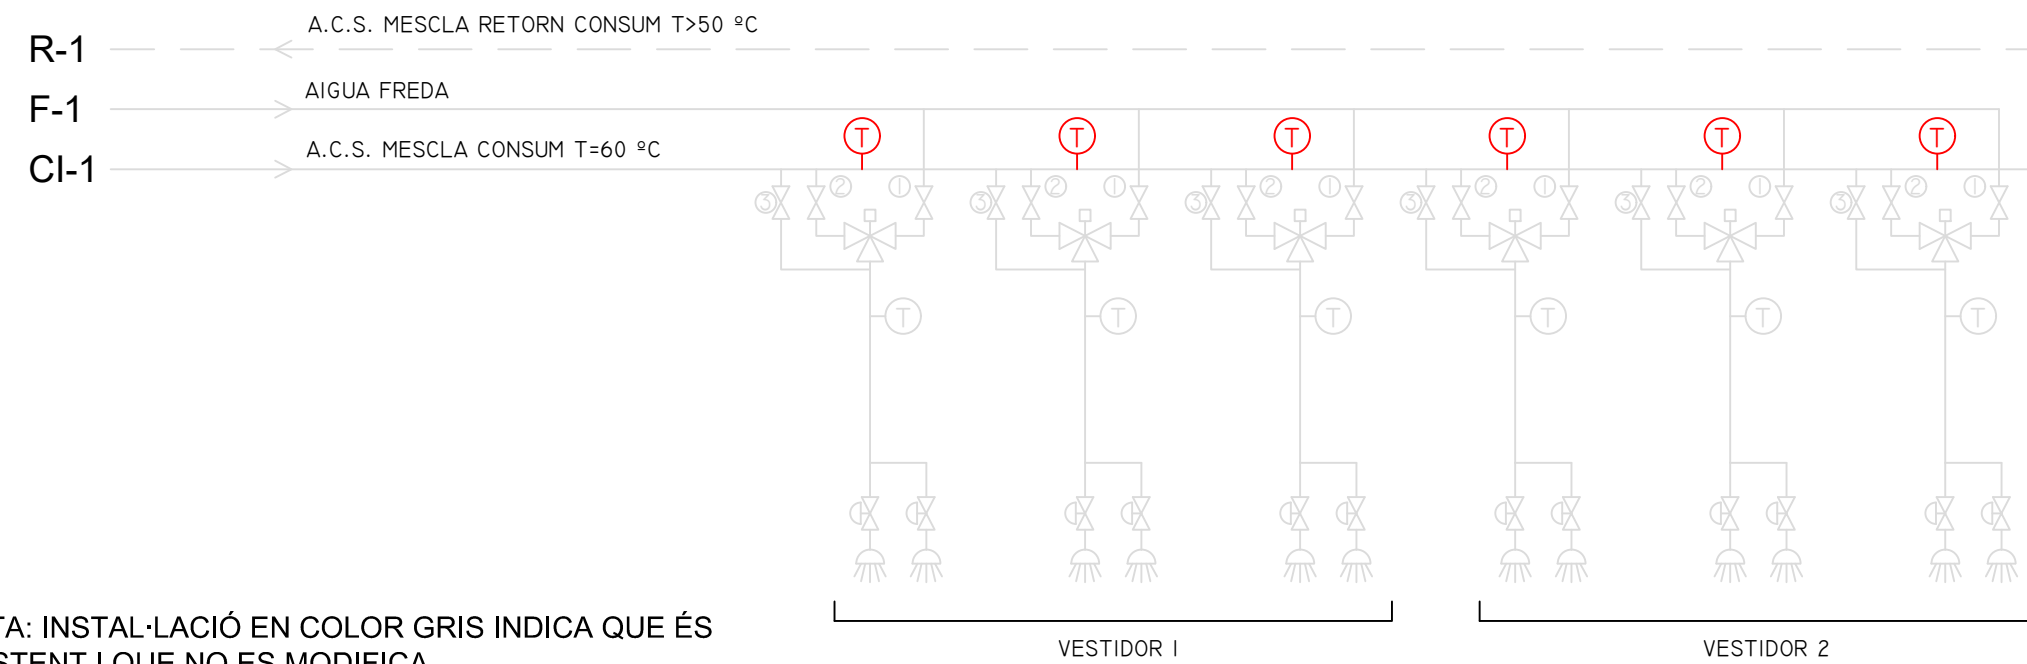

NUCLI 2

